


LAUFEN
Birova

8.1119.1/9
Einbau-Waschtisch
Basin à insérer
Lavabo da incasso soprapiano
Drop-in basin
Lavabo empotrable
Inbouwwastafel
Vestavěný umývací stůl
Įmontuotas praustuvas
Umywalka do zabudowy
Beépített mosdóasztal
Встроенный умывальник
Плот за миене за вграждане


8.9980.9
Schablone
Gabarit
Sagoma
Template
Plantilla
Šabloun
Šablona
Šablonas
Szablon
Sablon
Лекало
Шаблон

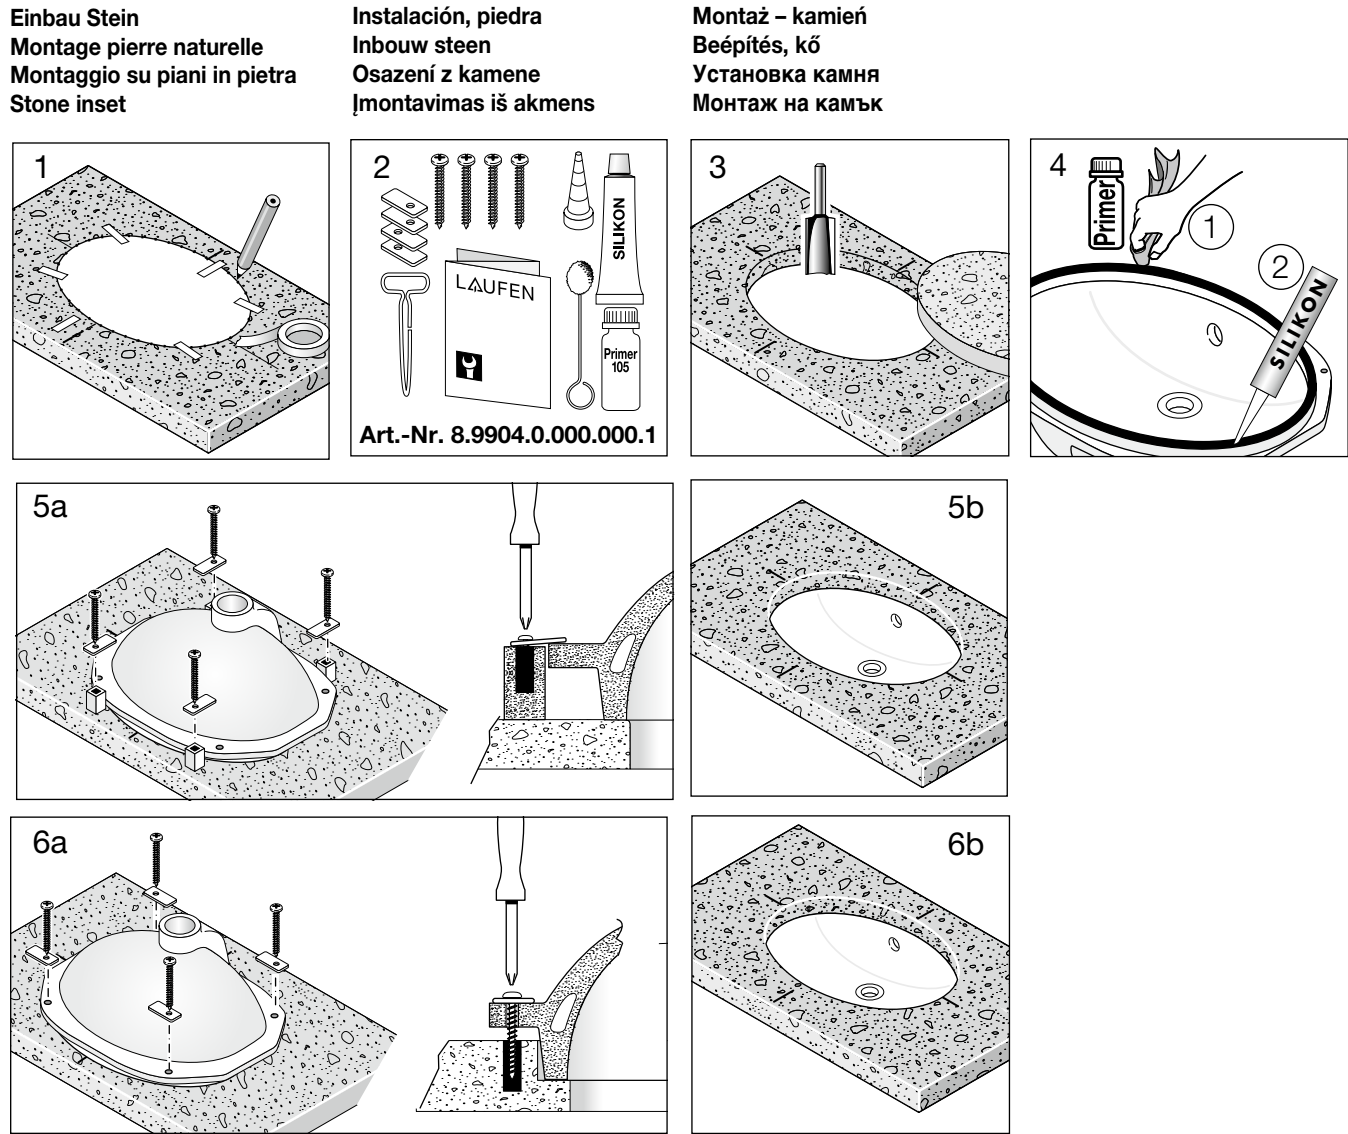

LAUFEN
Laufen Bathrooms AG
Wahlenstrasse 46
CH-4242 Laufen, Switzerland
www.laufen.com

DE/FR/IT/EN/ES/NL/CS/LT/PL/HU/RU/BG

23/03/12 8.9980.9.000.000.1 KRA

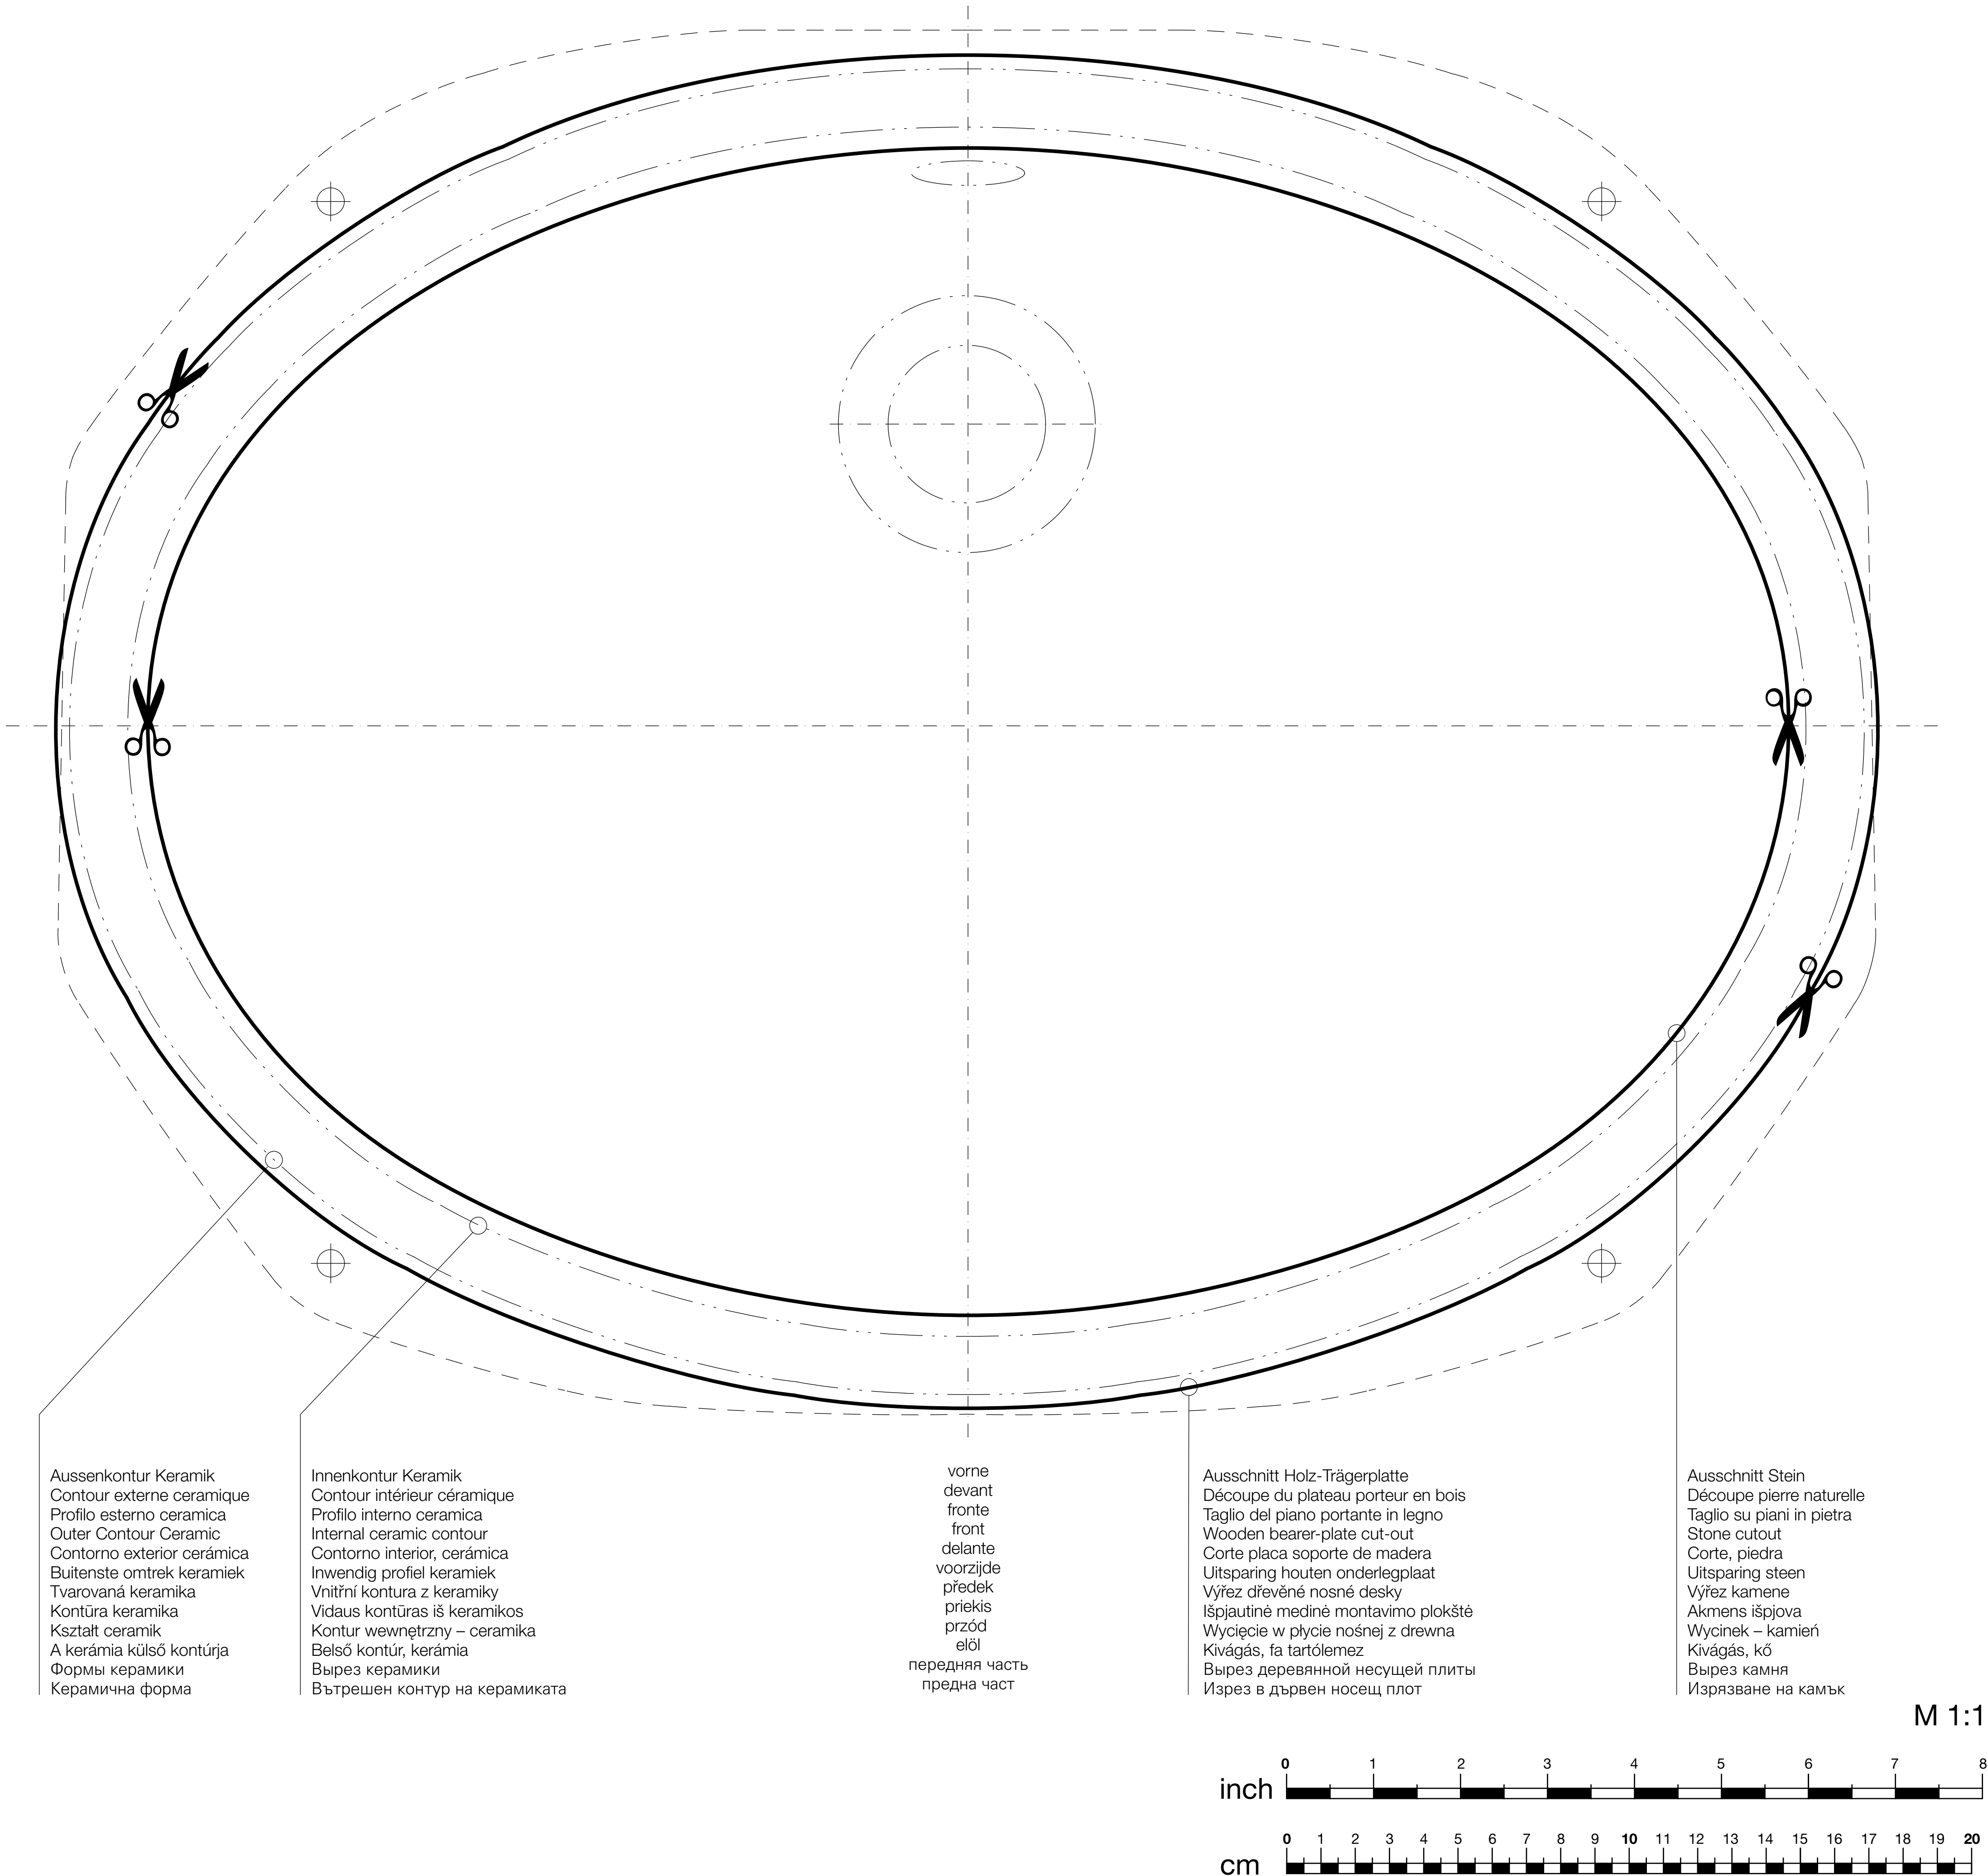

Aussenkontur Keramik
Contour externe ceramique
Profilo esterno ceramica
Outer Contour Ceramic
Contorno exterior cerámica
Buitenste omtrek keramiek
Tvarovaná keramika
Kontúra keramika
Kształt ceramik
A kerámia külső kontúrja
Формы керамики
Керамична форма

Innenkontur Keramik
Contour intérieur céramique
Profilo interno ceramica
Internal ceramic contour
Contorno interior, cerámica
Inwendig profil keramiek
Vnitřní kontura z keramiky
Vidaus kontūras iš keramikos
Kontur wewnętrzny – ceramika
Belső kontúr, kerámia
Вырез керамики
Вътрешен контур на керамиката

vorne
devant
fronte
front
delante
voorzijde
předek
priekis
przód
elől
передняя часть
предна част

Ausschnitt Holz-Trägerplatte
Découpe du plateau porteur en bois
Taglio del piano portante in legno
Wooden bearer-plate cut-out
Corte placa soporte de madera
Uitsparing houten onderlegplaat
Výřez dřevěné nosné desky
Išpjautinė medinė montavimo plokštė
Wycięcie w płycie nośnej z drewna
Kivágás, fa tartólemez
Вырез деревянной несущей плиты
Изрязване на камък

Ausschnitt Stein
Découpe pierre naturelle
Taglio su piani in pietra
Stone cutout
Corte, piedra
Uitsparing steen
Výřez kamene
Akmens išpjova
Wycinek – kamień
Kivágás, kő
Вырез камня
Изрязване на камък

M 1:1

